

HOTĂRÂRE

privind aprobarea intabulării unui teren intravilan în suprafață de 491 mp. " Drum ", pe strada Moravița

Consiliul local Ocna de Fier, întrunit în ședință ordinară de lucru,
Având în vedere:

- Referatul de aprobare al primarului comunei Ocna de Fier înregistrat sub nr. 5621 / 22.04.2024
- Raportul de specialitate al personalului din aparatul de specialitate al primarului comunei Ocna de Fier înregistrat sub nr. 5622/ 22.04.2024,
- Rapoartele de avizare ale comisiilor de specialitate nr.1, 2 și 3 ale Consiliului Local Ocna de Fier,
- Poz. nr.21, Cod de clasificare 1.3.7. – Străzi și ulițe pe str. Moravița din Anexa nr.55 la HG nr. 532/2002, privind atestarea domeniului public al județului Caras-Severin, precum si al municipiilor, oraselor si comunelor din județul Caras-Severin,
Văzând temeiurile juridice :
 - prevederile art. 7 alin.(1), alin.(2), ale art.8 alin.(1) și art.18 lit. "a" din Regulamentul de receptie si inscriere in evidentele de cadastru si carte funciara aprobat prin Ordinul directorului Agenției Naționale de Cadastru și Publicitate Imobiliară nr. 600/2023,
 - prevederile art.554 și ale art.888 din Legea nr. 287/2009 privind Codul civil, republicată, cu modificările ulterioare,
 - prevederile art. 129 alin.(2) lit."c", alin.(6) lit."c", ale art.139 alin.(3) lit. "g" și ale art.197 din Ordonanța de Urgență a Guvernului nr.57/2019 privind Codul administrativ, cu modificările și completările ulterioare,

În temeiul prevederilor art.196 alin.(1) lit."a" din Ordonanța de Urgență a Guvernului nr.57/2019 privind Codul administrativ, cu modificările și completările ulterioare

HOTĂRĂȘTE:

Art.1: Se aprobă înscrierea dreptului de proprietate al comunei Ocna de Fier asupra unui teren intravilan în suprafață de 491 mp. " Drum ", pe strada Moravița, conform poz.nr.21, Cod clasificare 1.3.7. din Anexa nr.55 la HG nr.532/2002, identificat

prin documentația întocmită de Negovan Ana – topograf autorizat, documentație anexa la prezenta hotărâre.

Art.2 Se solicită notarea în Cartea Funciară a succesorului de drept privind dreptul de proprietate asupra imobilului în suprafață de 491 mp., în favoarea comunei Ocna de Fier- domeniul public.

Art.3: Cheltuielile ocazionate de această înscriere se suportă din bugetul local.

Art.4 Cu ducerea la îndeplinire a prezentei hotărâri se încredințează primarul comunei Ocna de Fier.

Art.5 Prezenta hotărâre se comunica la :

- Instituția Prefectului Județul Caraș – Severin
- Primarului comunei Ocna de Fier
- Ing. topograf Negovan Ana în vederea intabulării în Cartea Funciară.

**INIȚIATOR,
PRIMAR
Petru – Petrișor Panescu**



**AVIZAT,
Secretarul general UAT
Rosita Bocean**



ROMÂNIA
JUDEȚUL CARAȘ-SEVERIN
COMUNA OCNA DE FIER
PRIMAR
NR. 562/22.07.2024

REFERAT DE APROBARE

**la proiectul de hotărâre privind aprobarea intabulării unui teren
intravilan în suprafață de 491 mp. "Drum",
pe strada Moravița**

Având în vedere:

- prevederile art. 7 alin.(1), alin.(2), ale art.8 alin.(1) și art.18 lit. "a" din Regulamentul de recepție și înscriere în evidențele de cadastru și carte funciara aprobat prin Ordinul directorului Agenției Naționale de Cadastru și Publicitate Imobiliară nr. 600/2023,
- prevederile art.554 și ale art.888 din Legea nr. 287/2009 privind Codul civil, republicată, cu modificările ulterioare,
- prevederile art. 129 alin.(2) lit."c", alin.(6) lit."c", ale art.139 alin.(3) lit. "g" și ale art.197 din Ordonanța de Urgență a Guvernului nr.57/2019 privind Codul administrativ, cu modificările și completările ulterioare,

Necesitatea identificării și punerii în proprietate a tuturor bunurilor proprietate publică a comunei, conform poz. nr.21, Cod clasificare 1.3.7. din anexa nr.55 la HG nr.532/2002,

Am inițiat prezentul Proiect de hotărâre pe care îl supun spre dezbateră și adoptare Consiliului local.

**PRIMAR,
Petru – Petrișor Panescu**



ROMÂNIA
JUDEȚUL CARAȘ-SEVERIN
COMUNA OCNA DE FIER
PRIMĂRIA
NR. 5622 / 22.07.2024

RAPORT DE SPECIALITATE

**la proiectul de hotărâre privind aprobarea intabulării unui teren
intravilan în suprafață de 491 mp. " Drum ",
pe strada Moravița**

Având în vedere:

- prevederile art. 7 alin.(1), alin.(2), ale art.8 alin.(1) și art.18 lit. "a" din Regulamentul de receptie si inscriere in evidentele de cadastru si carte funciara aprobat prin Ordinul directorului Agenției Naționale de Cadastru și Publicitate Imobiliară nr. 600/2023,
- prevederile art.554 și ale art.888 din Legea nr. 287/2009 privind Codul civil, republicată, cu modificările ulterioare,
- prevederile art. 129 alin.(2) lit."c", alin.(6) lit."c", ale art.139 alin.(3) lit. "g" și ale art.197 din Ordonanța de Urgență a Guvernului nr.57/2019 privind Codul administrativ, cu modificările și completările ulterioare,

Domnul Primar a inițiat prezentul Proiect de hotărâre pe care îl susțin spre dezbatere și adoptare, ca fiind legal și oportun.

**REFERENT SUPERIOR,
Floreantina - Sonia Guțoi**

Floreantina

OFICIUL DE CADASTRU ȘI PUBLICITATE IMOBILIARĂ CARAS-SEVERIN
BIROUL DE CADASTRU ȘI PUBLICITATE IMOBILIARĂ

Nr. de înregistrare

CERERE DE RECEPȚIE ȘI ÎNSCRIERE

Subsemnatul(a) COMUNA OCEA DE FIERA, domiciliat(ă) în localitatea, str., legitimat(ă) cu nr., bl., sc., et., ap., sectorul/județul, împuternicesc persoana fizică/juridică, conform Contractului/Angajamentului nr. data, pentru înregistrarea documentației la OCPI și vă rog să dispuneți:

- I. Obiectul recepției:
- D — prima înregistrare în sistemul integrat de cadastru și carte funciară :
 - recepție cadastrală și înființare carte funciară ;
 - recepție cu alocare număr cadastral ;
 - înființare carte funciară ;
 - recepție cadastrală și înființare carte funciară pentru imobile situate în regiunile de carte funciară supuse Decretului-lege nr. 115/1938 ;
 - D -actualizare informații cadastrale :
 - înscriere construcții ;
 - extindere/radiere construcții ;
 - modificarea limitei de proprietate ;
 - modificarea suprafeței imobilului ;
 - actualizare categorii de folosință/destinații ;
 - repoziționare ;
 - anulare operațiuni cadastrale ;
 - alte informații tehnice cu privire la imobil ;
 - D -înregistrarea în planul cadastral a imobilelor situate în regiunile de carte funciară supuse Decretului-lege nr. 115/1938 :
 - înregistrarea în planul cadastral ;
 - înregistrarea în planul cadastral și efectuarea altor operațiuni ;
 - înregistrarea în planul cadastral și înscriere construcție ;
 - înregistrarea în planul cadastral și extindere/radiere construcție ;
 - D -documentația de identificare a amplasamentului imobilului situat pe un alt UAT ;
 - D -documentație de atribuire număr cadastral ;
 - D -documentație pentru dezlipire/alipire teren ;
 - D -documentație de primă înregistrare UI ;
 - D -documentație pentru apartamentare ;
 - D -documentație pentru dezlipire/alipire UI ;
 - D -documentație pentru reaptamentare ;
 - D -documentație pentru supraetajare ;
 - D -documentație pentru descrierea dezmembrămintelor dreptului de proprietate ;
 - D -documentație pentru reconstituirea cărții funciare pierdute, distruse sau sustrase ;
 - D -îndreptarea erorii materiale a persoanei autorizate.
- II. Obiectul înscrierii :
- D intabularea*)
 - D înscrierea provizorie**)
 -; D notarea***)
 - D radierea****)
 - D îndreptarea erorii materiale*****)

Imobilul: UAT OCEA DE FIERA

Adresă imobil							Nr. CF/Nr. cad (IE)
Localitate	Stradă (tarla)	Număr (parcelă)	Bloc	Scară	Etaj	Ap.	
							HG 532/2002

Actul juridic care justifică cererea, anexat în original sau în copie legalizată :

Solicit comunicarea răspunsului :

D prin poștă ;

D la sediul biroului teritorial ;

D prin fax nr.

D prin e-mail

D online în sistemul integrat de cadastru și carte funciară

Persoana care păstrează originalul sau copia legalizată a înscrisurilor certificate în condițiile art. 281 alin. (2) din Legea nr. 7/1996, republicată cu modificările și completările ulterioare*****), este:

(Se completează numele și prenumele solicitantului/deponentului.)

Semnătura proprietarului/persoanei interesate



DECLARAȚIE

Subsemnatul(a), COOPERAȚIA OCEAN DR PERA domiciliat(ă) în localitatea
str. nr. bl. sc. et. ap. sectorul/județul
legitim(ă) cu CI/BI seria nr., CNP tel./fax e-mail prin
prezența declar pe propria răspundere, în calitate de proprietar/posesor/deținător/reprezentant legal al imobilului situat în sub
sanctiunile prevăzute de Codul penal cu privire la falsul în declarații, că:
D am indicat persoanei autorizate limitele și vecinii imobilului, în vederea întocmirii documentației cadastrale ;
D am fost informat(ă) și solicit înscrierea în evidențele de cadastru și carte funciară a suprafeței rezultate din măsurători
de mp, comunicată de persoana autorizată ;
D am fost informat(ă) și sunt de acord cu poziționarea incertă a imobilului și a consecințelor ce decurg din acest lucru;
D am adus la cunoștința tuturor proprietarilor informațiile mai sus menționate, aceștia fiind de acord cu întocmirea
documentației și înregistrarea ei la OCPI;
D imobilul nu se află în litigiu/se află în litigiu -cu imobilul ID nr. dosar instanța
..... obiect
Îmi asum întreaga răspundere pentru punerea la dispoziția persoanei autorizate PFA NEGOVAN ANA/autorizație categoria/clasa
- C seria RO - CS - F, nr. 0054 a următoarelor acte doveditoare ale dreptului de proprietate în vederea
identificării limitelor bunului imobil măsurat, pentru executarea documentației cadastrale, participând la măsurătoare.

Data
Proprietar/Posesor/Deținător/Reprezentant legal,

(semnătură)



Prin semnarea prezentei cereri mă oblig să respect dispozițiile Legii nr. 190/2018 privind măsurile de punere în aplicare a Regulamentului (UE) 2016/679 al Parlamentului European și al Consiliului din 27 aprilie 2016 privind protecția persoanelor fizice în ceea ce privește prelucrarea datelor cu caracter personal și privind libera circulație a acestor date și de abrogare a Directivei 95/46/CE (Regulamentul general privind protecția datelor), cu modificările ulterioare, în sensul nedivulgării informațiilor cu caracter personal despre care am luat cunoștință.

NOTĂ:

Oficiul de cadastru și publicitate imobiliară, instituție publică cu personalitate juridică aflată în subordinea Agenției Naționale de Cadastru și Publicitate Imobiliară, prelucrează date cu caracter personal furnizate de dumneavoastră: nume, prenume, serie și număr act de identitate, cod numeric personal, adresa poștală etc.

Datele cu caracter personal sunt prelucrate de către operator în vederea îndeplinirii competențelor legale privind evidențele de cadastru și carte funciară și pot fi comunicate numai destinatarilor abilitați prin acte normative (Codul civil, Codul de procedură civilă, Codul fiscal, alte legi speciale), inclusiv organelor de poliție, parchetelor, instanțelor sau altor autorități publice, în condițiile legii. În acest sens vă informăm și vă asigurăm că am luat măsuri tehnice și organizatorice adecvate pentru protejarea datelor dumneavoastră.

În exercitarea drepturilor dumneavoastră prevăzute de Regulamentul (UE) 2016/679 al Parlamentului European și al Consiliului din 27 aprilie 2016 privind protecția persoanelor fizice în ceea ce privește prelucrarea datelor cu caracter personal și privind libera circulație a acestor date și de abrogare a Directivei 95/46/CE (Regulamentul general privind protecția datelor), dar și pentru orice alte informații suplimentare legate de protecția datelor cu caracter personal, vă puteți adresa responsabilului cu protecția datelor, la adresa rpdc@ancpi.ro*, formulând o cerere scrisă, datată și semnată, sau la telefon:*).

*) Se completează cu datele corespunzătoare ale responsabilului cu protecția datelor desemnat la nivelul fiecărui OCPI.

ROMANIA
MINISTERUL FINANTELOR PUBLICE
AGENCIA NATIONALA DE ADMINISTRARE FISCALA
CERTIFICAT DE INREGISTRARE FISCALA

F.A. Nr. 0530038

Numire/Nume și prenume:
MUNA OCNA DE FIER

Locul fiscal: JUD. CARAS-SEVERIN, COM. OCNA DE FIER
NE 107B

Codul de înregistrare fiscală (S.I.F.):

3227548

00000000000000000837298449

Data atribuirii (C.I.R.):

15.02.1993

Data eliberării:

21.09.2009

14.13.20.99/2

Se utilizează începând cu 01.01.2007

Modelul și conținutul acestui document sunt aprobate prin Ordinul CAEPF nr. 202/2007.

171



INVENTARIUL BUNURILOR CARE APARTIN DOMENIULUI PUBLIC AL COMUNEI OCNA DE PIER

ANEXA NR. 55.
Inaunț de Consiliul Local prin Hotărârea
nr. 14 din 09 august 1999

1	2	3	4	5	6	
nr.	Codul de crt. nr.	Denumirea bunului	Elemente de identificare	Anul dobândirii sau după caz, data în folosință	Valoarea de inventar	Situația juridică actuală
1	1.5.4	Sediul Primăriei	Sr. Vale nr. 104	1940	75.838.000	Adm. Primăriei
2	1.5.4	Școala Moartă	Sr. Vale nr. 137	1940	40.000.000	
3	1.5.2	Căminele Grădinișii	Sr. Ilovăț nr. 92	1890	59.632.000	Adm. Primăriei
4	1.5.2	Căminele Școala + Sala de Sport	Sr. Moravița nr. 53	1985	203.632.000	Adm. Primăriei
5	1.5.2	Chiașă Culturală	Sr. Ilovăț nr. 227	1960	1.632.000	Adm. Primăriei
6	1.5.2	Căminele sport	Sr. Ilovăț nr. 227/a	1989	4.000.000	Adm. Primăriei
7	1.5.4	Sediul gardienilor	Sr. Moravița	1950	2.000.000	Adm. Primăriei
8	1.5.2	Căminele paraziți	Sr. Moravița	1965	1.006.000	Adm. Primăriei
9	1.5.4	Depozit casierii	Sr. Moravița	1965	300.000	Adm. Primăriei
10	1.1.1	Rezervor de înmagazinare a apei - 2 (două)	Situat în Daulia			Prebuare de la secția Mănușă Boaga
11	1.3.6	Școale filtrare	Spre lac Daulia			Prebuare de la secția Mănușă Boaga
12	1.1.1	Bazin rupte a preștii	Coloana de alim. Ursosnea			Prebuare de la secția Mănușă Boaga
13		Galeria Ursosnea	- Paulus Sector Ursosnea			Prebuare de la secția Mănușă Boaga
14	1.5.4	Adăpost ALA Greta Paulus	Daulia Paulus			
15	1.5.4	Adăpost ALA Galeria Tereza	Mina Tereza			
16	1.5.4	Adăpost ALA Depozitul Diamanților	Post Depozit Diamanții Daulia			
17		Adăpost ALA Galeria Eleonora	Posta Mănuș Eleonora			
18		Croșă de gunoi	Daulia Prădăscă	1996	5.200.000	
19	1.3.7	Școala și ulișe	Școala Vale	1895	1.961.100.000	AD. Prim
20	1.3.7	Școala și ulișe	O baulă 21.790 mp	1895	349.920.000	AD. Prim
21	1.3.7	Școala și ulișe	O baulă 3.888mp	1895	3.504.510.000	AD. Prim
22		Școala și ulișe	Școala Moravița	1895		AD. Prim
23	1.3.7	Școala și ulișe	O baulă 38.939 mp	1980	103.226.400	AD. Prim
24	1.3.7	Școala și ulișe	Școala Vale	1980	70.632.000	AD. Prim
25	1.3.7	Școala și ulișe	Școala Ilovăț	1980	29.970.000	AD. Prim
26	1.3.7	Școala și ulișe	Școala Moravița	1980		AD. Prim
27	1.3.7.1	Drean comună	Școala Moravița 27.920 mp	1996	9.195.403.000	AD. Prim
28	1.3.7.1	Drean comună	O baulă asfaltat 5.500 mp	1895	6.265.000.000	
29	1.3.7.1	Drean comună	Pământ 24.420 mp	1960	2.930.400.000	
30	1.3.7.1	Poduri	Școala Vale	1960	10.000.000	Inclus în val. drean

37	13.71	Poduri	Strada Illoviț	28 mp	1960	7.500.000	Închis în val. drum
38	13.71	Poduri	Strada Morevița	109 mp	1960	25.000.000	Închis în val. drum
39	13.71	Poduje	Strada Vale	116,43 mp	1960	5.800.000	Închis în val. drum
40	13.71	Poduje	Strada Illoviț	14 mp	1960	80.000	Închis în val. drum
41	13.71	Poduje	Strada Morevița	115,37 mp	1960	5.600.000	Închis în val. drum
42		Isleaz	Strada Vale	150 ha	1890	10.250.000	Ad. Prim.
43		Isleaz	Strada Illoviț	280 ha	1890	205.800.000	Ad. Prim.
44		Isleaz	Strada Morevița	352 ha	1890	258.720.000	Ad. Prim.
45	13.7	Plașa	Strada Vale	49,4 mp	1983	2.300.000	
46		Lacul de acumulare Dealul	vechi - Biserici	Strada Morevița	11,432 mp	1998	
47		Lacul vântoș	Dealul Stros	9,540 mp	1998		
48		Purei	Vechi Școala	60 mp	1989	2.600.000	
49	13.7	Purei	Strada Vale	18,350 mp	1960	904.884,375	
50	13.7	Purei	Strada Illoviț	221 mp	1960	10.897.952	
51	13.7	Purei	Strada Morevița	595 mp	1960	23.340.640	
52		Teren de joacă	Strada Vale - 1236 mp		1996	60.949.632	
53		Teren fotbal	Vechi - Ogrădă Tiganilor - Cimitir	14.400 mp	1965	8.150.400	
54	13.1	Plantări publice	Strada Vale	7 buc	1960	21.000.000	
55	13.1	Plantări publice	Strada Illoviț	6 buc	1960	18.000.000	
56	13.1	Plantări publice	Strada Morevița	10 buc	1960	30.090.000	
57		Cartier Paulus	Sr. Vale	Vechi - stația Montană	1900		
58		Cartier Eleonora	Vechi - imobil nr. 128		1900		
59		Cartier Turada	Sr. Morevița	Vechi - imobil nr. 228	1900		
60		Cartier de Grunt Dealoviț	Dl nr. 586 Oaza de Pter - Dognecea km1,8		1900		
61		Cartier Dealus	Polașu Dealu		1900		
62		Intreșlan			Nr. top 26		
63		Teren			Nr. top 27		
64		Intreșlan			Nr. top 28		
65		Plantări publice			Nr. top 29		



Conform cu
Actul nr. 1/2000




35	Pidure	435 ha si 5.335 mp	Nr. top. 343/1		
37	Arabi in Dce	9.352 mp	Nr. top. 181		
38	Pidure	305 si 1.849 mp	Nr. top. 343/6		
39	Teren in Nicolai	9 Ha si 2.080 mp	Nr. top. 114	1871-1811-181	1871-1811-181

3



Conform cu originalul
1871-1811-181
1871-1811-181

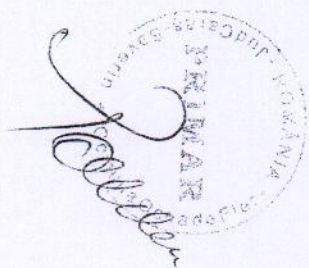

MEMORIU TEHNIC

1. Adresa imobil:

Imobilul este situat in Loc. Ocna de Fier, Jud. Caras-Severin.

2. Tipul lucrării:

Documentatia tehnica cadastrala de „prima inscriere si atribuire de numar cadastral” s-a intocmit la cererea Comunei Ocna de Fier in vederea inscrierii in Cartea Funciara a strazilor si ulitelor conform HG 532/2002, Anexa nr. 55, pozitia nr. 21, cod de clasificare 1.3.7 – Strazi si ulite, Strada Moravita.

Categoria de folosinta a imobilului este „drum” de pamant. Documentatia cuprinde drum de pamant in suprafata de 491mp.

3. Operațiuni topo-cadastrale efectuate*:

Pentru intocmirea lucrarilor topografice s-a efectuat o masuratoare prin metoda drumuirii sprijinita la capete pornindu-se din punctul de statie cunoscut GPS1 cu orientare pe punctual GPS2 din baza de date RGI, , si s-a determinat S100, S200, S300, S400, S500, S600 s-au ridicat punctele pe contur. Statiile noi se gasesc materializate prin tarusi cu cuie metalice pe marginea drumului si pe terenul care face obiectul masuratorii. La masuratoare s-a folosit Statia totala Leica 705. Punctele noi si cele radiate au fost determinate analogic la fel cum s-au determinat si cu suprafetele. La intocmirea documentatiei scrise, in cadrul lucrarilor de birou, a fost folosit computer-ul si programe specifice(Openoffice si Draftsight).

Data întocmirii: Iunie 2020



*) Se vor prezenta la solicitarea oficiului teritorial in format analogic si digital

INVENTAR DE COORDONATE-Fisier ASCII

Județul Caraș-Severin

Denumirea unității administrativ teritoriale: Ocna de Fier

Cod SIRSUP

Coordonate Contur Teren

NR. PCT.	X	Y
1	246721160	431697839
2	246723827	431695051
3	246729355	431689160
4	246735718	431694480
5	246738064	431696592
6	246740916	431691187
7	246746303	431693908
8	246749575	431695927
9	246751417	431693369
10	246756355	431690661
11	246758634	431689978
12	246761985	431688495
13	246762434	431687993
14	246761659	431687700
15	246759240	431686554
16	246740221	431680895
17	246737993	431679826
18	246727794	431677411
19	246724904	431676865
20	246725318	431678401
21	246726361	431680122
22	246726583	431681697
23	246726282	431684107
24	246725569	431685650
25	246720712	431691608
26	246715807	431697327
27	246714879	431698488
28	246708451	431706949
29	246712659	431709817

Intocmit de: **Negovan Ana**

Top. Autorizat Nr. **0054/2010**

Seria **RO-CS-F, Cat. B-G**

Seria **RO-CS-F Nr 0054**

24.12.2010

**ANA
NEGOVAN**

CATEGORIA B.C

CALCULUL ANALITIC AL SUPRAFETEI

Coordonate Contur Teren

NR. PCT.	X	Y
1	246721160	431697839
2	246723827	431695051
3	246729355	431689160
4	246735718	431694480
5	246738064	431696592
6	246740916	431691187
7	246746303	431693908
8	246749575	431695927
9	246751417	431693369
10	246756355	431690661
11	246758634	431689978
12	246761985	431688495
13	246762434	431687993
14	246761659	431687700
15	246759240	431686554
16	246740221	431680895
17	246737993	431679826
18	246727794	431677411
19	246724904	431676865
20	246725318	431678401
21	246726361	431680122
22	246726583	431681697
23	246726282	431684107
24	246725569	431685650
25	246720712	431691608
26	246715807	431697327
27	246714879	431698488
28	246708451	431706949
29	246712659	431709817
Suprafata		491mp

Intocmit: Negoian Ana
Top. Autorizat. Nr. 0054/2010
Seria RO-CS-F, Cat. B/C



PLAN DE INCADRARE IN ZONA
Scara 1:1000




Intocmit: Top. Negovan Ana

PLAN DE AMPLASAMENT SI DELIMITARE A IMOBILULUI

Scara 1:500

ANEXA NR.10

Nr. cadastral	Suprafata masurata a imobilului (mp)	Adresa imobilului
	491	Loc. Ocna de Fier, jud. Caras-Severin
Nr. CF		UAT Ocna de Fier

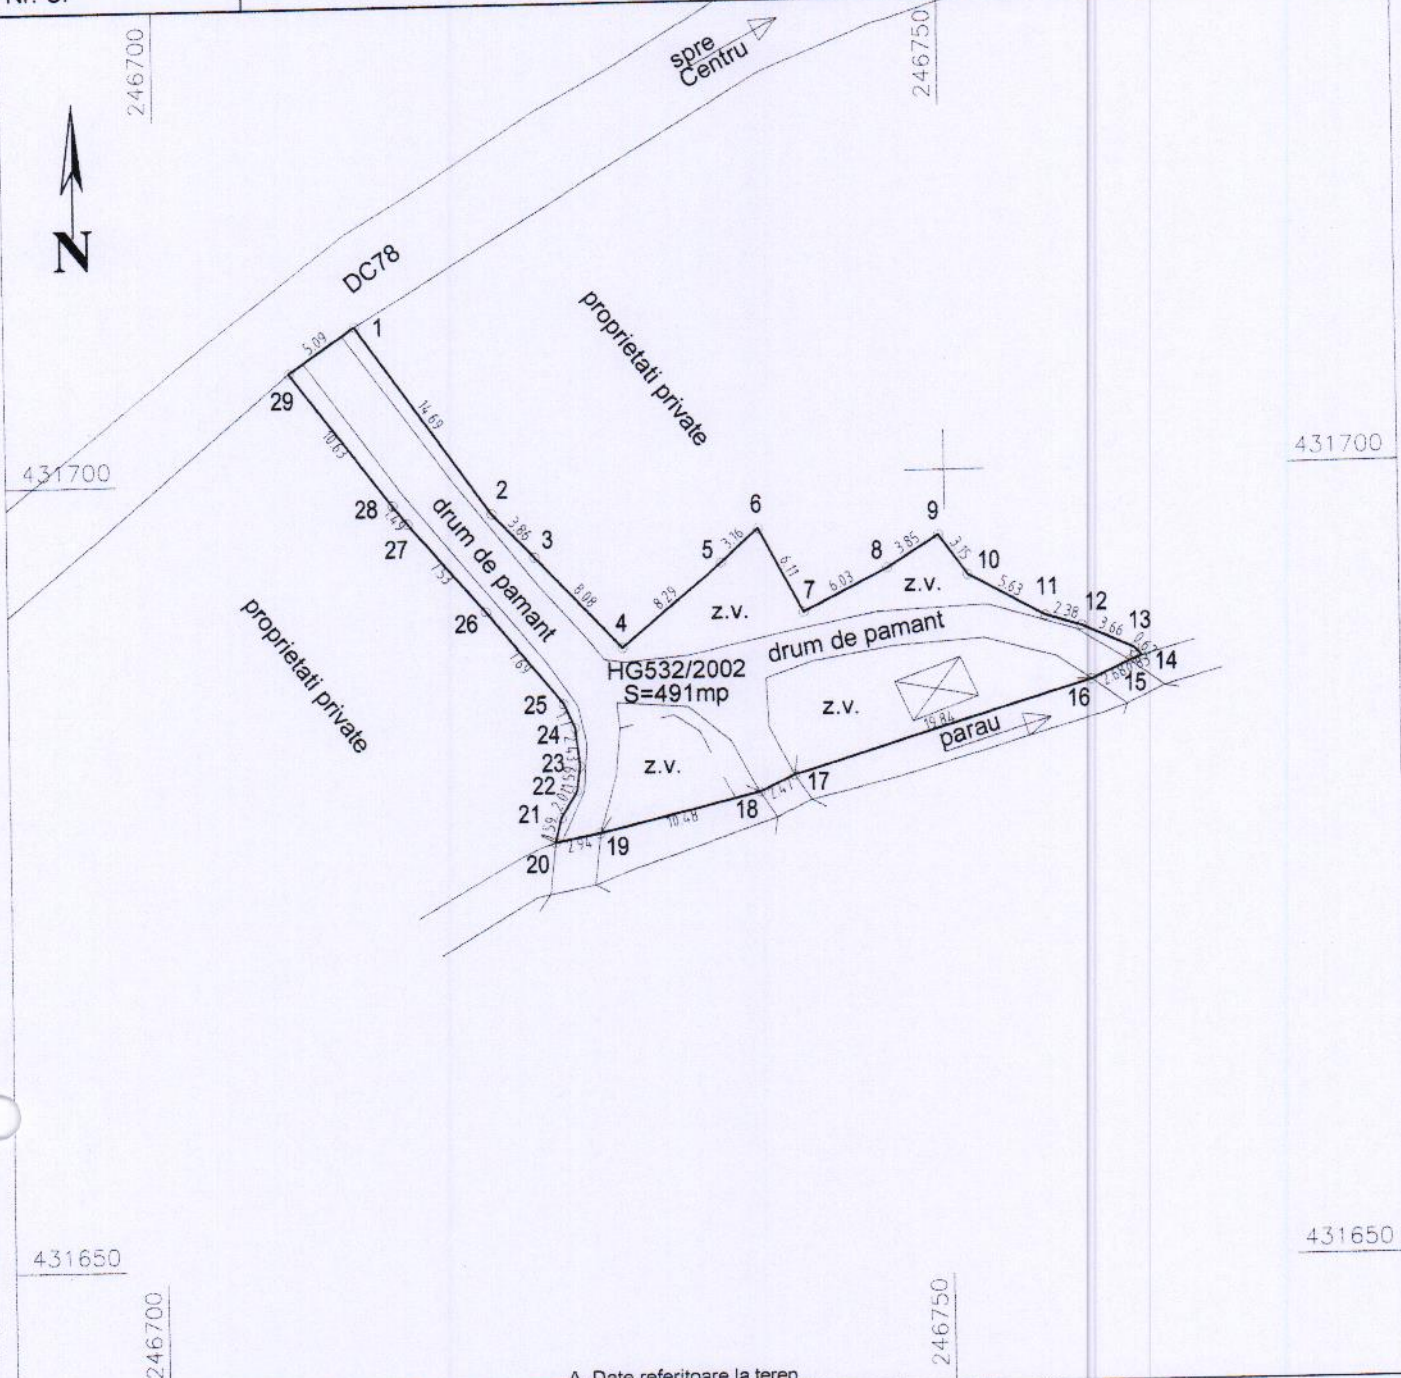

A. Date referitoare la teren

Nr. parcela	Categorie de folosinta	Suprafata [mp]	Mentiuni
1	Dr	491	Drum de pamant, Str. Moravita.
Total		491	

B. Date referitoare la constructii

Cod constr.	Destinatia	Suprafata construita la sol [mp]	Mentiuni
C..			
Total			

Suprafata totala masurata a imobilului = 491 mp
Suprafata din act = mp

Inspector

Semnătura si parafa

Data :

Stampila BCPI

Executant: NEGOVAN ANA

Confirm executarea măsurătorilor la teren, corectitudinea întocmirii documentației cadastrale și corespundența acesteia cu realitatea din teren

Semnătura și stampila

Data : Aprilie 2024

Stampila ANA

Stampila NEGOVAN

ROMÂNIA
JUDEȚUL CARAȘ-SEVERIN
COMUNAOENA DE FIER
CONSILIUL LOCAL
COMISIA 1

RAPORT DE AVIZARE (~~NEAVIZARE~~)

1. Comisia luând în dezbateră, în ședința din 26.04.2024 proiectul de hotărâre PM PRIVIND APROBAREA ÎNTR-UNUI TEREN ÎNTR-UN VILAN ÎN SUPRAFAȚĂ DE 491 mp DRUM STR MORAVIȚA
2. Am constatat că prevederile acestuia sunt LEGALE
3. Proiectul de hotărâre a fost însoțit de următoarele documente :
RAPORT DE SPECIALITATE REFERAT DE APROBARE
4. La ședința comisiei au mai participat: PRINAR
SECRETAR GENERAL CONTABIL
5. Alte mențiuni _____
6. Față de cele de mai sus avizăm (~~nu avizăm~~) proiectul de hotărâre în forma prezentată și propunem Consiliului local adoptarea (~~respingerea~~) sa.

PREȘEDINTELE COMISIEI,

TARBUZAN C-TI

MEMBRII COMISIEI CARE SUSȚIN
RAPOPRTUL

Numele și Prenumele

Semnătura

TARBUZAN C-TI
GUTOI VASILE
SAMOILA GNG

[Signature]
[Signature]
[Signature]

7. OPINII SEPARATE:

NUMELE ȘI PRENUMELE

NOTĂ: În lipsă de spațiu, la unul sau mai multe puncte, acestea se vor continua pe verso, sau pe o altă coală de hârtie, care va fi semnată de toți cei care au semnat și prezentul.

ROMÂNIA
JUDEȚUL CARAȘ-SEVERIN
COMUNA OCNA DE FIER
CONSILIUL LOCAL
COMISIA 2

RAPORT DE AVIZARE (~~NEAVIZARE~~)

1. Comisia luând în dezbateră, în ședința din 26.09.2024 proiectul de hotărâre PRIVIN ÎNTRUBUNARE UNUI TEREN ÎNDAVINA ÎN SUPRAFAȚA DE 991 MP DRUM PE STR. MORAVUȚA
2. Am constatat că prevederile acestuia sunt CONFORM LEGII
3. Proiectul de hotărâre a fost însoțit de următoarele documente : RAPORT DE SPECIALIZARE PREGĂTIT DE APROBARE
4. La ședința comisiei au mai participat: PRIMAR, SECRETAR GENERAL
COMITABIL
5. Alte mențiuni _____
6. Față de cele de mai sus avizăm (~~nu avizăm~~) proiectul de hotărâre în forma prezentată și propunem Consiliului local adoptarea (~~respingerea~~) sa.

PREȘEDINTELE COMISIEI,

CATANESCU ALEXANDRU




MEMBRII COMISIEI CARE SUSȚIN
RAPORTUL

Numele și Prenumele

CATANESCU ALEXANDRU
PANESCU MARIOȘ
ȚIBI IONEL

Semnătura

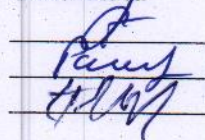

7. OPINII SEPARATE:

NUMELE ȘI PRENUMELE

NOTĂ: În lipsă de spațiu, la unul sau mai multe puncte, acestea se vor continua pe verso, sau pe o altă coală de hârtie, care va fi semnată de toți cei care au semnat și prezentul.

ROMÂNIA
JUDEȚUL CARAȘ-SEVERIN
COMUNA OCNA DE FIER
CONSILIUL LOCAL
COMISIA 3

RAPORT DE AVIZARE (NEAVIZARE)

1. Comisia luând în dezbatere, în ședința din 26.04.2024 proiectul de hotărâre privind aprobarea încheierii unui teren în avalul Suprafață de legi nr. 1000, pe strada Moravita
2. Am constatat că prevederile acestuia sunt conform legii
3. Proiectul de hotărâre a fost însoțit de următoarele documente : raport de specialitate, raport de aprobare
4. La ședința comisiei au mai participat: primar, secretar general, contabil
5. Alte mențiuni _____
6. Față de cele de mai sus avizăm (nu avizăm) proiectul de hotărâre în forma prezentată și propunem Consiliului local adoptarea (respingerea) sa.

PREȘEDINTELE COMISIEI,

MACAREL victor

Macarel -

MEMBRII COMISIEI CARE SUSȚIN
RAPOPORTUL

Numele și Prenumele

Semnătura

MACAREL victor
SPATARU victor
MACAREL OCNA DE FIER

Macarel
Spataru
Macarel

7. OPINII SEPARATE:

NUMELE ȘI PRENUMELE

NOTĂ: În lipsă de spațiu, la unul sau mai multe puncte, acestea se vor continua pe verso, sau pe o altă coală de hârtie, care va fi semnată de toți cei care au semnat și prezentul.