

HOTĂRÂRE

**privind aprobarea intabulării unui teren intravilan/extravilan în
suprafață de
527 mp. " Islaz ", pe strada Moravița**

Consiliul local Ocna de Fier, întrunit în ședință ordinară de lucru,
Având în vedere:

- Referatul de aprobare al primarului comunei Ocna de Fier înregistrat sub nr. 56/8 / 22.04.2024
 - Raportul de specialitate al personalului din aparatul de specialitate al primarului comunei Ocna de Fier înregistrat sub nr. 56/9 / 22.04.2024,
 - Rapoartele de avizare ale comisiilor de specialitate nr.1, 2 și 3 ale Consiliului Local Ocna de Fier,
 - Poz. nr.34, – Islaz pe str. Moravița din Anexa nr.55 la HG nr. 532/2002, privind atestarea domeniului public al județului Caras-Severin, precum și al municipiilor, oraselor și comunelor din județul Caras-Severin,
- Văzând temeiurile juridice :
- prevederile art. 7 alin.(1), alin.(2), ale art.8 alin.(1) și art.18 lit. "a" din Regulamentul de receptie și înscriere în evidențele de cadastru și carte funciara aprobat prin Ordinul directorului Agenției Naționale de Cadastru și Publicitate Imobiliară nr. 600/2023,
 - prevederile art.554 și ale art.888 din Legea nr. 287/2009 privind Codul civil, republicată, cu modificările ulterioare,
 - prevederile art. 129 alin.(2) lit."c", alin.(6) lit."c", ale art.139 alin.(3) lit. "g" și ale art.197 din Ordonanța de Urgență a Guvernului nr.57/2019 privind Codul administrativ, cu modificările și completările ulterioare,

În temeiul prevederilor art.196 alin.(1) lit."a" din Ordonanța de Urgență a Guvernului nr.57/2019 privind Codul administrativ, cu modificările și completările ulterioare

HOTĂRĂȘTE:

Art.1: Se aprobă înscrierea dreptului de proprietate al comunei Ocna de Fier asupra unui teren intravilan/extravilan în suprafață de 527 mp. " Islaz ", pe strada Moravița, conform poz.nr.34, din Anexa nr.55 la HG nr.532/2002, identificat prin

documentația întocmită de Negovan Ana – topograf autorizat, documentație anexa la prezenta hotărâre.

Art.2 Se solicită notarea în Cartea Funciară a succesorului de drept privind dreptul de proprietate asupra imobilului în suprafață de 527 mp., în favoarea comunei Ocna de Fier- domeniul public.

Art.3: Cheltuielile ocazionate de această înscriere se suportă din bugetul local.

Art.4 Cu ducerea la îndeplinire a prezentei hotărâri se încredințează primarul comunei Ocna de Fier.

Art.5 Prezenta hotărâre se comunica la :

- Instituția Prefectului Județul Caraș – Severin
- Primarului comunei Ocna de Fier
- Ing. topograf Negovan Ana în vederea intabulării în Cartea Funciară.

**INIȚIATOR,
PRIMAR
Petru – Petrișor Panescu**



**AVIZAT,
Secretarul general UAT
Rosita Bocean**



ROMÂNIA
JUDEȚUL CARAȘ-SEVERIN
COMUNA OCNA DE FIER
PRIMAR
NR. 5618 22.07.2024

REFERAT DE APROBARE

**la proiectul de hotărâre privind aprobarea intabulării unui teren
intravilan/extravilan în suprafață de 527 mp. "Islaz",
pe strada Moravița**

Având în vedere:

- prevederile art. 7 alin.(1), alin.(2), ale art.8 alin.(1) și art.18 lit. "a" din Regulamentul de recepție și înscriere în evidentele de cadastru și carte funciara aprobat prin Ordinul directorului Agenției Naționale de Cadastru și Publicitate Imobiliară nr. 600/2023,
- prevederile art.554 și ale art.888 din Legea nr. 287/2009 privind Codul civil, republicată, cu modificările ulterioare,
- prevederile art. 129 alin.(2) lit."c", alin.(6) lit."c", ale art.139 alin.(3) lit. "g" și ale art.197 din Ordonanța de Urgență a Guvernului nr.57/2019 privind Codul administrativ, cu modificările și completările ulterioare,

Necesitatea identificării și punerii în proprietate a tuturor bunurilor proprietate publică a comunei, conform poz. nr.21, din anexa nr.55 la HG nr.532/2002,

Am inițiat prezentul Proiect de hotărâre pe care îl supun spre dezbateră și adoptare Consiliului local.

**PRIMAR,
Petru – Petrișor Panescu**



ROMÂNIA
JUDEȚUL CARAȘ-SEVERIN
COMUNA OCNA DE FIER
PRIMĂRIA
NR. 569/22.04.2024

RAPORT DE SPECIALITATE

**la proiectul de hotărâre privind aprobarea intabulării unui teren
intravilan/extravilan în suprafață de 527 mp. "Islaz",
pe strada Moravița**

Având în vedere:

- prevederile art. 7 alin.(1), alin.(2), ale art.8 alin.(1) și art.18 lit. "a" din Regulamentul de receptie si inscriere in evidentele de cadastru si carte funciara aprobat prin Ordinul directorului Agenției Naționale de Cadastru și Publicitate Imobiliară nr. 600/2023,
- prevederile art.554 și ale art.888 din Legea nr. 287/2009 privind Codul civil, republicată, cu modificările ulterioare,
- prevederile art. 129 alin.(2) lit."c", alin.(6) lit."c", ale art.139 alin.(3) lit. "g" și ale art.197 din Ordonanța de Urgență a Guvernului nr.57/2019 privind Codul administrativ, cu modificările și completările ulterioare,

Domnul Primar a inițiat prezentul Proiect de hotărâre pe care îl susțin spre dezbateră și adoptare, ca fiind legal și oportun.

**REFERENT SUPERIOR,
Floreantina - Sonia Guțoi**

F. Guțoi

Nr. de înregistrare

CERERE DE RECEPȚIE ȘI ÎNSCRIERE

Subsemnatul(a) CONOREA OREA DE R. P. R. M. L., domiciliat(ă) în localitatea, str., legitimat(ă) cu nr., bl., sc., et., ap., sectorul/județul, împuternicesc tel./fax, e-mail CNP data, pentru înregistrarea CI/BI seria nr., conform Contractului/Angajamentului nr., pentru înregistrarea persoana fizică/juridică documentației la OCPI și vă rog să dispuneți:

I. Obiectul recepției:

- D — prima înregistrare în sistemul integrat de cadastru și carte funciară ;
- recepție cadastrală și înființare carte funciară ;
- recepție cu alocare număr cadastral ;
- înființare carte funciară ;
- recepție cadastrală și înființare carte funciară pentru imobile situate în regiunile de carte funciară supuse Decretului-lege nr. 115/1938 ;
- D -actualizare informații cadastrale :
- înscriere construcții ;
- extindere/radiere construcții ;
- modificarea limitei de proprietate ;
- modificarea suprafeței imobilului ;
- actualizare categorii de folosință/destinații ;
- re poziționare ;
- anulare operațiuni cadastrale ;
- alte informații tehnice cu privire la imobil ;
- D -înregistrarea în planul cadastral a imobilelor situate în regiunile de carte funciară supuse Decretului-lege nr. 115/1938 :
- înregistrarea în planul cadastral ;
- înregistrarea în planul cadastral și efectuarea altor operațiuni ;
- înregistrarea în planul cadastral și înscriere construcție ;
- înregistrarea în planul cadastral și extindere/radiere construcție ;
- D -documentația de identificare a amplasamentului imobilului situat pe un alt UAT ;
- D -documentație de atribuire număr cadastral ;
- D -documentație pentru dezlipire/alipire teren ;
- D -documentație de primă înregistrare UI ;
- D -documentație pentru apartamentare ;
- D -documentație pentru dezlipire/alipire UI ;
- D -documentație pentru re apartamentare ;
- D -documentație pentru supraetajare ;
- D -documentație pentru descrierea dezmembrămintelor dreptului de proprietate ;
- D -documentație pentru reconstituirea cărții funciare pierdute, distruse sau sustrate ;
- D -îndreptarea erorii materiale a persoanei autorizate.

II. Obiectul înscrierii :

- D intabularea*)
- D înscrierea provizorie**)
-; D notarea***)
- D radierea****)
- D îndreptarea erorii materiale*****)

Imobilul: UAT OCELA DE R. P. R. M. L.

Adresă imobil						Nr. CF/Nr. cad (IE)
Localitate	Stradă (tarla)	Număr (parcelă)	Bloc	Scară	Etaj	
						HG 536/2002

Actul juridic care justifică cererea, anexat în original sau în copie legalizată :

Solicit comunicarea răspunsului :

- D prin poștă ;
- D la sediul biroului teritorial ;
- D prin fax nr.
- D prin e-mail
- D online în sistemul integrat de cadastru și carte funciară

Persoana care păstrează originalul sau copia legalizată a înscrisurilor certificate în condițiile art. 281 alin. (2) din Legea nr. 7/1996, republicată cu modificările și completările ulterioare*****), este:

(Se completează numele și prenumele solicitantului/deponentului.)

Semnătura proprietarului/persoanei interesate

Semnătura persoanei autorizate



DECLARAȚIE


Subsemnatul(a), CONUȚA OLGA DR. PIRVA, domiciliat(ă) în localitatea,
str. nr. bl. sc. et. ap., sectorul/județul,
legitimată(ă) cu CI/BI seria nr., CNP, tel./fax, e-mail, prin
prezenta declar pe propria răspundere, în calitate de proprietar/posesor/deținător/reprezentant legal al imobilului situat în, sub
sanctiunile prevăzute de Codul penal cu privire la falsul în declarații, că:
D am indicat persoanei autorizate limitele și vecinii imobilului, în vederea întocmirii documentației cadastrale;
D am fost informat(ă) și solicit înscrisura în evidențele de cadastru și carte funciară a suprafeței rezultate din măsurători
de mp, comunicată de persoana autorizată;
D am fost informat(ă) și sunt de acord cu poziționarea incertă a imobilului și a consecințelor ce decurg din acest lucru;
D am adus la cunoștință tuturor proprietarilor informațiile mai sus menționate, aceștia fiind de acord cu întocmirea
documentației și înregistrarea ei la OCPI;
D imobilul nu se află în litigiu/se află în litigiu -cu imobilul ID, nr. dosar, instanța
..... obiect

Îmi asum întreaga răspundere pentru punerea la dispoziția persoanei autorizate PFA NEGOVAN ANA/autorizație categoria/clasa
B - C seria RO-CS-F, nr. 0054 a următoarelor acte doveditoare ale dreptului de proprietate, în vederea
identificării limitelor bunului imobil măsurat, pentru executarea documentației cadastrale, participând la măsurătoare.

Data

Proprietar/Posesor/Deținător/Reprezentant legal,

(semnătură)

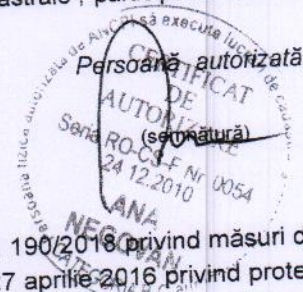

Prin semnarea prezentei cereri mă oblig să respect dispozițiile Legii nr. 190/2018 privind măsuri de punere în aplicare a
Regulamentului (UE) 2016/679 al Parlamentului European și al Consiliului din 27 aprilie 2016 privind protecția persoanelor fizice
în ceea ce privește prelucrarea datelor cu caracter personal și privind libera circulație a acestor date și de abrogare a
Directivei 95/46/CE (Regulamentul general privind protecția datelor), cu modificările ulterioare, în sensul nedivulgării informațiilor
cu caracter personal despre care am luat cunoștință.

NOTĂ:

Oficiul de cadastru și publicitate imobiliară, instituție publică cu personalitate juridică aflată în subordinea Agenției Naționale
de Cadastru și Publicitate Imobiliară, prelucrează date cu caracter personal furnizate de dumneavoastră: nume, prenume, serie și
număr act de identitate, cod numeric personal, adresa poștală etc.

Datele cu caracter personal sunt prelucrate de către operator în vederea îndeplinirii competențelor legale privind evidențele
de cadastru și carte funciară și pot fi comunicate numai destinatarilor abilitați prin acte normative (Codul civil, Codul de procedură
civilă, Codul fiscal, alte legi speciale), inclusiv organelor de poliție, parchetelor, instanțelor sau altor autorități publice, în condițiile
legii. În acest sens vă informăm și vă asigurăm că am luat măsuri tehnice și organizatorice adecvate pentru protejarea datelor
dumneavoastră.

În exercitarea drepturilor dumneavoastră prevăzute de Regulamentul (UE) 2016/679 al Parlamentului European și al
Consiliului din 27 aprilie 2016 privind protecția persoanelor fizice în ceea ce privește prelucrarea datelor cu caracter personal și
privind libera circulație a acestor date și de abrogare a Directivei 95/46/CE (Regulamentul general privind protecția datelor), dar și
pentru orice alte informații suplimentare legate de protecția datelor cu caracter personal, vă puteți adresa responsabilului cu
protecția datelor, la adresa rpdc@ancpi.ro*, formulând o cerere scrisă, datată și semnată, sau la telefon:*).

*) Se completează cu datele corespunzătoare ale responsabilului cu protecția datelor desemnat la nivelul fiecărui OCPI.

27.	1.3.7.1	Poduri	Strada Ilovăț 28 mp	1960	7.500.000	Inclus în val. drum
28.	1.3.7.1	Poduri	Strada Moravița 109 mp	1960	25.000.000	Inclus în val. drum
29.	1.3.7.1	Podete	Strada Vale 116.43 mp	1960	5.800.000	Inclus în val. drum
30.	1.3.7.1	Podete	Strada Ilovăț 14 mp	1960	80.000	Inclus în val. drum
31.	1.3.7.1	Podete	Strada Moravița 115.37 mp	1960	5.600.000	Inclus în val. drum
32.	-	Islaz	Strada Vale 150 ha	1890	10.250.000	Ad. Prim.
33.	-	Islaz	Strada Ilovăț 280 ha	1890	205.800.000	Ad. Prim.
34.	-	Islaz	Strada Moravița 352 ha	1890	258.720.000	Ad. Prim.
35.	1.5.3	Piața	Strada Vale 49.4 mp vechii - Bisericii	1983	2.300.000	
36.	-	Lacul de acumulare Dămila	Strada Moravița 11.452 mp	1998		
37.	-	Lacul vârtosape	Dealul Stros 9.540 mp	1998		
38.	-	Parc	Vecini Școala 60 mp	1989	2.600.000	
39.	1.3.7	Parcări	Strada Vale 18.350 mp	1960	904.884.375	
40.	1.3.7	Parcări	Strada Ilovăț 221 mp	1960	10.897.952	
41.	1.3.7	Parcări	Strada Moravița 595 mp	1960	29.340.640	
42.	-	Teren de joacă	Strada Vale - 1236 mp	1996	60.949.632	
43.	-	Teren fotbal	Vecini - Ogașii Țigănilor - Cimitir 14.400 mp	1965	8.150.400	
44.	1.8.1	Fântâni publice	Strada Vale 7 buc	1960	21.000.000	
45.	1.8.1	Fântâni publice	Strada Ilovăț 6 buc	1960	18.000.000	
46.	1.8.1	Fântâni publice	Strada Moravița 10 buc	1960	30.000.000	
47.	-	Carieră Paulus	Str. Vale Vecini - stația Montană	1900		
48.	-	Carieră Eleonora	Str. Vale Vecini - imobilul nr. 128	1900		
49.	-	Carieră Tereza	Srt. Moravița Vecini - imobilul nr. 228	1900		
50.	-	Carieră de Granit Dealovăț	DJ nr. 586 Ocna de Fier - Dognecea km1.8	1900		
51.	-	Cariera Delius	Poiana Dănilii	1900		
52.	-	Inbravilan	2.158 mp	Nr. top. 26		
53.	-	Teren	1.439 mp	Nr. top. 27		
54.	-	Inbravilan	539 mp	Nr. top. 25		
55.	-	Pământ minier Paulus	74.291 mp	Nr. top. 269/a/1		

cu sume cu năpădă



ANEXA NR. 55.
Instituția de Consiliu Local prin Hotărârea
nr. 14 din 09 august 1999

ROMANIA
JUDEȚUL CARAȘ-SEVERIN
OCNA DE PIETRĂ

INVENTARUL BUNURILOR CARE APARTIN DOMENIULUI PUBLIC AL COMUNEI OCNA DE PIETRĂ

Nr. crt.	Codul de clasificare	Denumirea bunului	Elemente de identificare	Anul dobândirii sau după caz, data în folosință	Valoarea de inventar	Sursa juridică actuală
0	1.6.4	2	3	4	5	6
1.	1.6.4	Sediul Primăriei	Sr. Vale nr. 104	1940	75.888.000	Adm. Primăriei
2.	1.6.2	Stație Montă	Sr. Vale nr. 137	1940	40.000.000	
3.	1.6.2	Clădire Grădiniță	Sr. Ilovăț nr. 92	1890	59.632.000	Adm. Primăriei
4.	1.6.2	Clădire Școala + Sală de Sport	Sr. Moravița nr. 53	1985	203.632.000	Adm. Primăriei
5.	1.6.2	Cămin Cultural	Sr. Ilovăț nr. 277	1960	1.632.000	Adm. Primăriei
6.	1.6.2	Clădire sport	Sr. Ilovăț nr. 227/a	1989	4.000.000	Adm. Primăriei
7.	1.6.4	Secțiune gardieni	Sr. Moravița	1950	2.000.000	Adm. Primăriei
8.	1.6.2	Clădire cantină	Sr. Moravița	1965	1.000.000	Adm. Primăriei
9.	1.6.4	Depozit carțină	Sr. Moravița	1965	300.000	Adm. Primăriei
10.	1.1.1	Rezervor de înmagazinare a apei - 2 (două)	Situat în Dămă			Preluare de la secția Miniere
11.	1.3.8	Stație filtrare	Spre lac Dămă			Bocșa
12.	1.1.1	Bazin rupere a presiunii	Coloana de alim. Ursoane			Preluare de la secția Miniere
13.		Galeria Ursoane	- Paulus Sector Ursoane			Bocșa
14.	1.6.4	Adăpost ALA Grota Paulus	Dealul Paulus			
15.	1.6.4	Adăpost ALA Galeria Terezia	Mina Terezia			
16.	1.6.4	Adăpost ALA Depozitul Dinamită	Post Depozit Dinamită Dămă			
17.		Adăpost ALA Galeria Eleonora	Posta Mină Eleonora	1996	5.200.000	
18.		Grupă de gunoi	Dealul Frântăscă	1895	1.961.100.000	AD. Prim
19.	1.3.7	Străzi și ulițe	Strada Vale			
20.	1.3.7	Străzi și ulițe	O bandă 21.790 mp	1895	349.920.000	AD. Prim
21.	1.3.7	Străzi și ulițe	Strada Ilovăț			
22.	1.3.7	Trotuare	O bandă 3.888 mp	1895	3.504.510.000	AD. Prim
23.	1.3.7	Trotuare	Strada Moravița			
24.	1.3.7	Trotuare	O bandă 38.939 mp	1980	103.226.400	AD. Prim
25.	1.3.7.1	Poduri	Strada Vale	1980	70.632.000	AD. Prim
26.	1.3.7.1	Poduri	Strada Moravița	1980	29.970.000	AD. Prim
27.	1.3.7.1	Poduri	Strada Moravița 27.920 mp	1980	9.195.400.000	AD. Prim
28.	1.3.7.1	Poduri	O bandă asfaltat 5.565 mp	1980	6.265.000.000	AD. Prim
29.	1.3.7.1	Poduri	Podul 24.420 mp	1895	2.930.400.000	Inclus în val. drum
30.	1.3.7.1	Poduri	Strada Vale	1960	10.000.000	

ROMANIA
MINISTERUL FINANTELOR PUBLICE
AGENCIA NATIONALA DE ADMINISTRARE FISCALA
CERTIFICAT DE INREGISTRARE FISCALA

A. Nr. 0530038

mare/Nume și prenume:
UNA OCNA DE FIER

ilul fiscal: JUD. CARAS-SEVERIN COM. OCNA DE FIER
MC 107B

Contul de înregistrare fiscală (C.I.F.):

3227548

100000000000000000837298449

Data atribuirii (C.I.F.):

15.02.1993

Data eliberării:

21.09.2009

0.73.20.99/2

Se utilizează începând cu 01.01.2007

129

ROMANIA

CARTE DE IDENTITE

IDENTITY
CARD

CNP: 1660629110131

SERIA: KS. NR: 622778

A1G7B

Numa/Nom/Leat nome

PANESCU

Prénoms/Prénom/First name

PETRU-PETRISOR

Celestine/Nationalite/Nationality

Română / ROU

Loc născutere/Lieu de naissance/Place of birth

Jud.CS Ors.Bocsa

Domicilio/Adresse/Address:

Jud.CS Sat.Ocna de Fier (Com.Ocna de Fier)

Str.Vale nr 228

Emitted da/Delivery not/issued by

Variable/Validite/Validity

SPC-IEP CARAS-SEVERIN

02.07.18-29.06.2028

200  CS

IDROU PANESCU<<PETRU<PETRISOR<<<<<<<

KS622778<DR0U66.06297M28062.9511101312

MEMORIU TEHNIC

1. Adresa imobil:

Imobilul este situat in intravilanul Com. Ocna de Fier, jud. Caras-Severin.

2. Tipul lucrării:

Documentatia tehnica cadastrala de „prima inscriere si atribuire de numar cadastral” a fost ceruta de catre Primaria Comunei Ocna de Fier. Imobilul in suprafata de 527mp se intabuleaza Conform HG 532/2002, Anexa nr. 55, pozitia nr. 34 – Islaz, Strada Moravita. Pentru intocmirea documentatiei s-a facut deplasarea in teren pentru efectuarea masuratorilor de specialitate la care au participat si un reprezentant al Primariei pentru stabilirea limitelor. De asemenea s-au pus la dispozitie de catre proprietar actele necesare intabularii imobilului.

3. Operațiuni topo-cadastrale efectuate*:

Pentru intocmirea lucrarilor topografice s-a efectuat o masuratoare prin metoda drumuirii sprijinita la capete pornindu-se din punctul de statie cunoscut S10 si S20 din lucrarea Cad. 30318/2018 din baza de date RGI, executata de catre Topograf Negovan Ana, si s-a determinat S100, s-au ridicat punctele pe contur. Statiile noi se gasesc materializate prin tarusi cu cuie metalice pe marginea drumului si pe terenul care face obiectul masuratorii. La masuratoare s-a folosit Statia totala Leica 705. Punctele noi si cele radiate au fost determinate analogic la fel cum s-au determinat si cu suprafetele. La intocmirea documentatiei scrise, in cadrul lucrarilor de birou, a fost folosit computer-ul si programe specifice(Openoffice si Draftsight).

Data întocmirii: 03. 2024

Semnătura și stampila
(persoană autorizată)



*) Se vor prezenta la solicitarea oficiului teritorial in format analogic si digital

INVENTAR DE COORDONATE-Fisier ASCII

Județul Caraș-Severin

Denumirea unității administrativ teritoriale: Ocna de Fier

Cod SIRSUP

Coordonate Contur Teren

NR. PCT.	X	Y
1	245.343.705	430.833.399
2	245.331.444	430.831.012
3	245.322.979	430.832.077
4	245.319.512	430.832.146
5	245.321.960	430.814.379
6	245.337.921	430.816.863
7	245.348.184	430.821.022
8	245.357.891	430.825.940
9	245.354.635	430.836.353

Intocmit: Negovan Ana

Top. Autorizat, Nr. 0054/2010,

Seria RO-CS-F, Cat. B-C





CALCULUL ANALITIC AL SUPRAFETEI

Coordonate Contur Teren		
NR. PCT.	X	Y
1	245.343.705	430.833.399
2	245.331.444	430.831.012
3	245.322.979	430.832.077
4	245.319.512	430.832.146
5	245.321.960	430.814.379
6	245.337.921	430.816.863
7	245.348.184	430.821.022
8	245.357.891	430.825.940
9	245.354.635	430.836.353
Suprafata		527mp

Intocmit: Negovan Ana
 Top. Autorizat, Nr. 0054/2010,
 Seria RO-CS-F, Cat. B-C



PLAN DE INCADRARE IN ZONA
Scara 1:1000

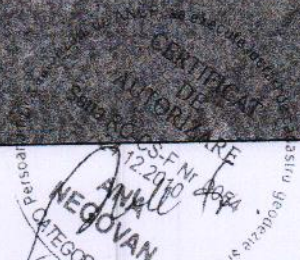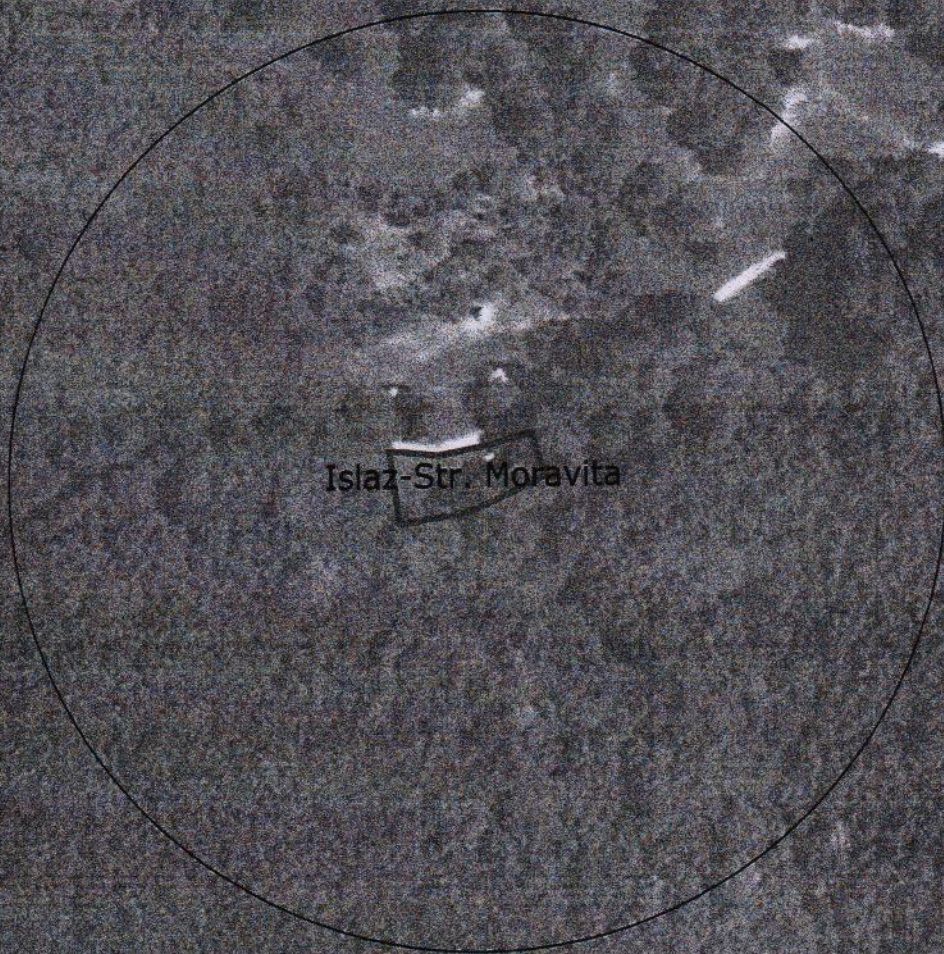

Intocmit: Top. Negovan Ana


PLAN DE AMPLASAMENT SI DELIMITARE A IMOBILULUI

Scara 1:500

ANEXA NR.1.35 la regulament

Nr. cadastral	Suprafata masurata a imobilului (mp)	Adresa imobilului
	527	Loc. Ocna de Fier, Jud. Caras-Severin

Nr. CF	UAT Ocna de Fier
--------	------------------

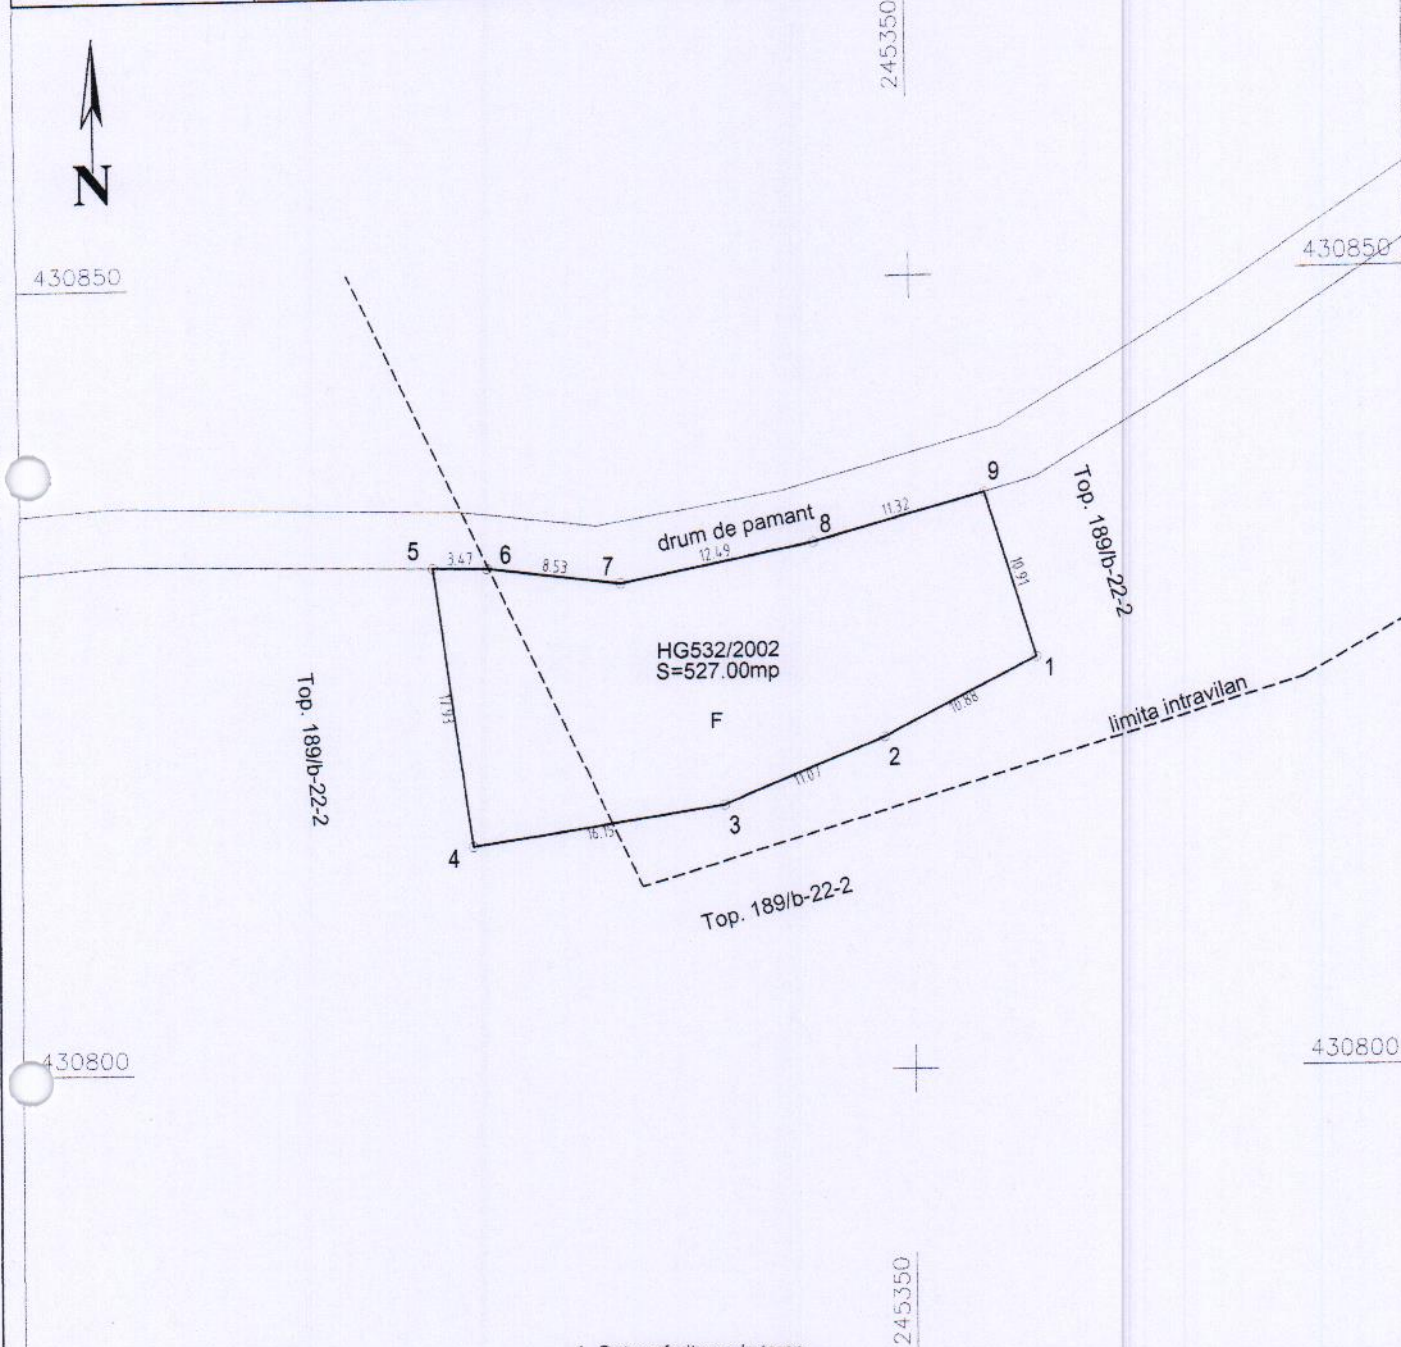

A. Date referitoare la teren

Nr. parcela	Categorie de folosinta	Suprafata [mp]	Mentiuni
1	F	418	Teren intravilan neimprejmuit, Nr. Top. 189/b-22-2.
2	F	109	Teren extravilan neimprejmuit, Nr. Top. 189/b-22-2.
Total		527	

B. Date referitoare la constructii

Cod constr.	Destinatia	Suprafata construita la sol [mp]	Mentiuni
C..			
Total			

Suprafata totala masurata a imobilului = 527 mp
Suprafata din act = 527 mp

Executant: NEGOVAN Ana Confirm executarea măsurătorilor la teren, corectitudinea întocmirii documentatiei cadastrale si corespondența acestora cu realitatea din teren Semnătura si stampila Data : Iunie 2021	Inspector Confirm introducerea imobilului in baza de date integrată si atribuirea numărului cadastral Semnătura si parafa Data : Stampila BCPI
---	---

ROMÂNIA
JUDEȚUL CARAȘ-SEVERIN
COMUNA OCNA DE FIER
CONSILIUL LOCAL
COMISIA 1

RAPORT DE AVIZARE (~~NEAVIZARE~~)

1. Comisia luând în dezbatere, în ședința din 26.04.2024 proiectul de hotărâre PH PRIVIND APROBAREA ÎNTRĂBĂRI UNUI TEREN ÎNTRĂ VILAN / EXTRA VILAN ÎN SUPRAFAȚĂ DE 527 MP ÎSLAT
2. Am constatat că prevederile acestuia sunt LEGALE
3. Proiectul de hotărâre a fost însoțit de următoarele documente :
RAPORT DE SPECIALITATE REFERAT DE APROBARE
4. La ședința comisiei au mai participat: PRIMAR
SECRETAR GENERAL CONTABIL
5. Alte mențiuni _____
6. Față de cele de mai sus avizăm (~~nu avizăm~~) proiectul de hotărâre în forma prezentată și propunem Consiliului local adoptarea (respingerea) sa.

PREȘEDINTELE COMISIEI,

TARBUZAN C-ȚI

MEMBRII COMISIEI CARE SUSȚIN

RAPOORTUL

Numele și Prenumele

TARBUZAN C-ȚI

GUTOI VASILE

SAMOILĂ ANG

Semnătura

[Semnătură]

[Semnătură]

[Semnătură]

7. OPINII SEPARATE:

NUMELE ȘI PRENUMELE

NOTĂ: În lipsă de spațiu, la unul sau mai multe puncte, acestea se vor continua pe verso, sau pe o altă coală de hârtie, care va fi semnată de toți cei care au semnat și prezentul.

ROMÂNIA
JUDEȚUL CARAȘ-SEVERIN
COMUNA OCNA DE FIER
CONSILIUL LOCAL
COMISIA 2

RAPORT DE AVIZARE ~~(NEAVIZARE)~~

1. Comisia luând în dezbatere, în ședința din 26.09.2024 proiectul de hotărâre PRIVIND APROBAREA ÎNTRĂBUCĂRII UNUI TEREN INTERCOMUNAL/EXTRACOMUNAL LA SUPRAFAȚA DE 521 mp ÎN LAZ PĂȘIR MORĂUȚA
2. Am constatat că prevederile acestuia sunt CONFORM LEGII
3. Proiectul de hotărâre a fost însoțit de următoarele documente : RAPORT DE SPECIALITATE REFERENȚIAL DE APROBARE
4. La ședința comisiei au mai participat: PRIMAR, SECRETAR GENERAL CONTABIL
5. Alte mențiuni _____
6. Față de cele de mai sus avizăm ~~(nu avizăm)~~ proiectul de hotărâre în forma prezentată și propunem Consiliului local adoptarea ~~(respingerea)~~ sa.

PREȘEDINTELE COMISIEI,

CATANESCU ALEXANDRA




MEMBRII COMISIEI CARE SUSȚIN
RAPOORTUL

Numele și Prenumele

CATANESCU ALEXANDRA
PRIMAR SECRETAR
PANESCU MARIUS
SIBI IONEL

Semnătura

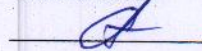
Panesu
Marius

7. OPINII SEPARATE:

NUMELE ȘI PRENUMELE

NOTĂ: În lipsă de spațiu, la unul sau mai multe puncte, acestea se vor continua pe verso, sau pe o altă coală de hârtie, care va fi semnată de toți cei care au semnat și prezentul.

ROMÂNIA
JUDEȚUL CARAȘ-SEVERIN
COMUNA OCNA DE FIER
CONSILIUL LOCAL
COMISIA 3

RAPORT DE AVIZARE (NEAVIZARE)

1. Comisia luând în dezbatere, în ședința din 26.05.2024 proiectul de hotărâre PRIMA APROBARE ÎNTRUNIRI UNI TEREN ÎNTRAVILAN/ EXTINAVILAN ÎN SUPRAFAȚĂ DE 527 MP. "ISCAR" PE STR. MORUȚA.
2. Am constatat că prevederile acestuia sunt CONFORM LEGII
3. Proiectul de hotărâre a fost însoțit de următoarele documente : REPORT DE ȘEDINȚĂ REFERIT LA APROBARE
4. La ședința comisiei au mai participat: _____
5. Alte mențiuni _____
6. Față de cele de mai sus avizăm (nu ~~avizăm~~) proiectul de hotărâre în forma prezentată și propunem Consiliului local adoptarea (respingerea) sa.

PREȘEDINTELE COMISIEI,

MACAVEI VLAD

[Semnătură]

MEMBRII COMISIEI CARE SUSȚIN
RAPOORTUL

Numele și Prenumele

MACAVEI VLAD
SPĂRAN CUCIAR
MARESCU OVIDIU

Semnătura

[Semnătură]
[Semnătură]
[Semnătură]

7. OPINII SEPARATE:

NUMELE ȘI PRENUMELE

NOTĂ: În lipsă de spațiu, la unul sau mai multe puncte, acestea se vor continua pe verso, sau pe o altă coală de hârtie, care va fi semnată de toți cei care au semnat și prezentul.